


40-058-001

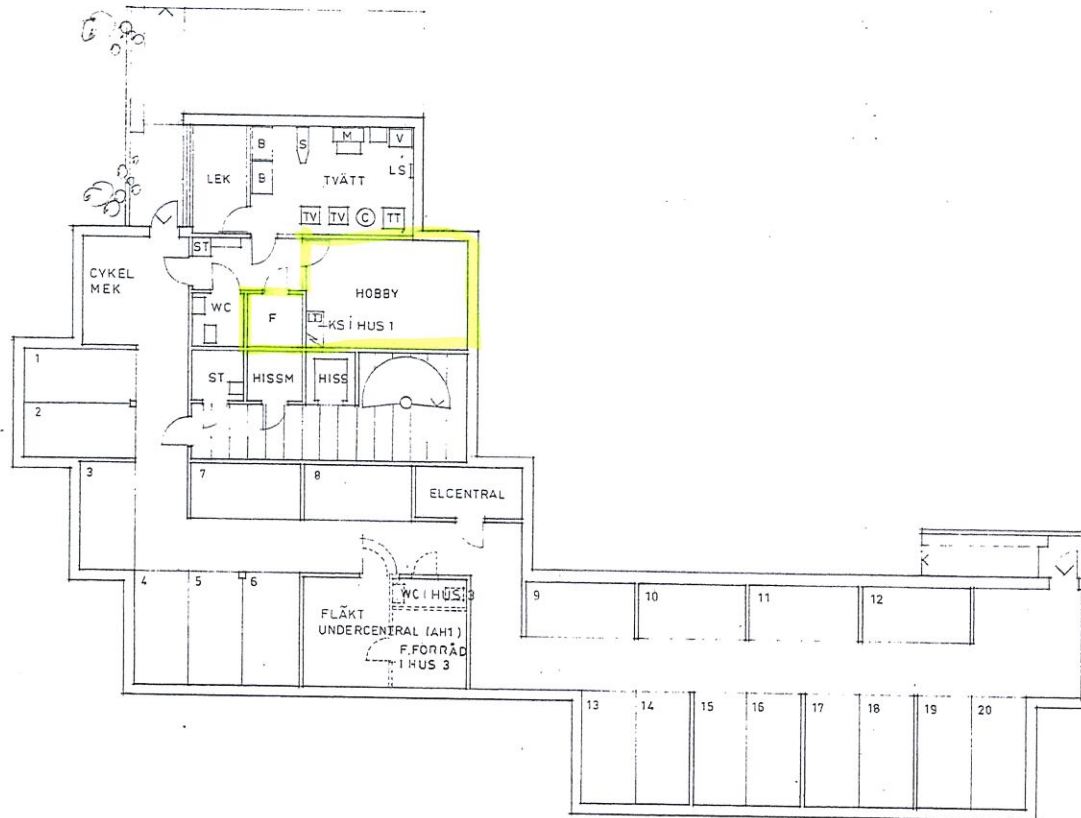

02975
Diös
Diös Östra
Bygg AB
UPPSALA, ENKÖPING, NORRTÄLJE, GÄVLE

REV B 1986 08 19 RELATION
REV A 1985 02 05 F.FOR.WC JE
BANGÅRDSOMRADET RIMBO
KV SEMAFOREN
HUS 1 OCH 3 AH KÄLLARPLAN
SKALA 1:100 DATUM 1984-09-15

ARKITEKTER SAR
BERTIL ENGSTRAND HANS SPEEK
NYBROGATAN 24 4TR
114 39 STOCKHOLM
TEL 08 67 02 45

A115

16 A2 A3 A4 | A4 A3 A2 16

2972

0 1 2 3 4 5 6 7 8 9 10 11 12 13 14 15 16 17 18 19 20 21 22 23 24 25 26 27 28 29 30 31 32 33 34 35 36 37 38 39 40

ARKIVA

870925